



## G365A budynek gospodarczy

**890 zł**


### O projekcie

**G365A** projekt budynku gospodarczego w stylu nowoczesnej stodoły, siding drewniany  
Brama garażowa o wymiarach 2,4x2,4m.

### Dane techniczne

Powierzchnia użytkowa	35.27 m <sup>2</sup>
Powierzchnia zabudowy	43.23 m <sup>2</sup>
Powierzchnia kondygnacji netto	35.27 m <sup>2</sup>
Powierzchnia całkowita	47.70 m <sup>2</sup>
Kubatura	170.00 m <sup>3</sup>
Kąt nachylenia dachu	40°
Wymiary budynku długość x szerokość	9.35 x 4.90 m
Wysokość budynku	4.80 m
Min. wymiary działki długość x szerokość	16.75 x 11.90 m

## Rzuty i przekroje

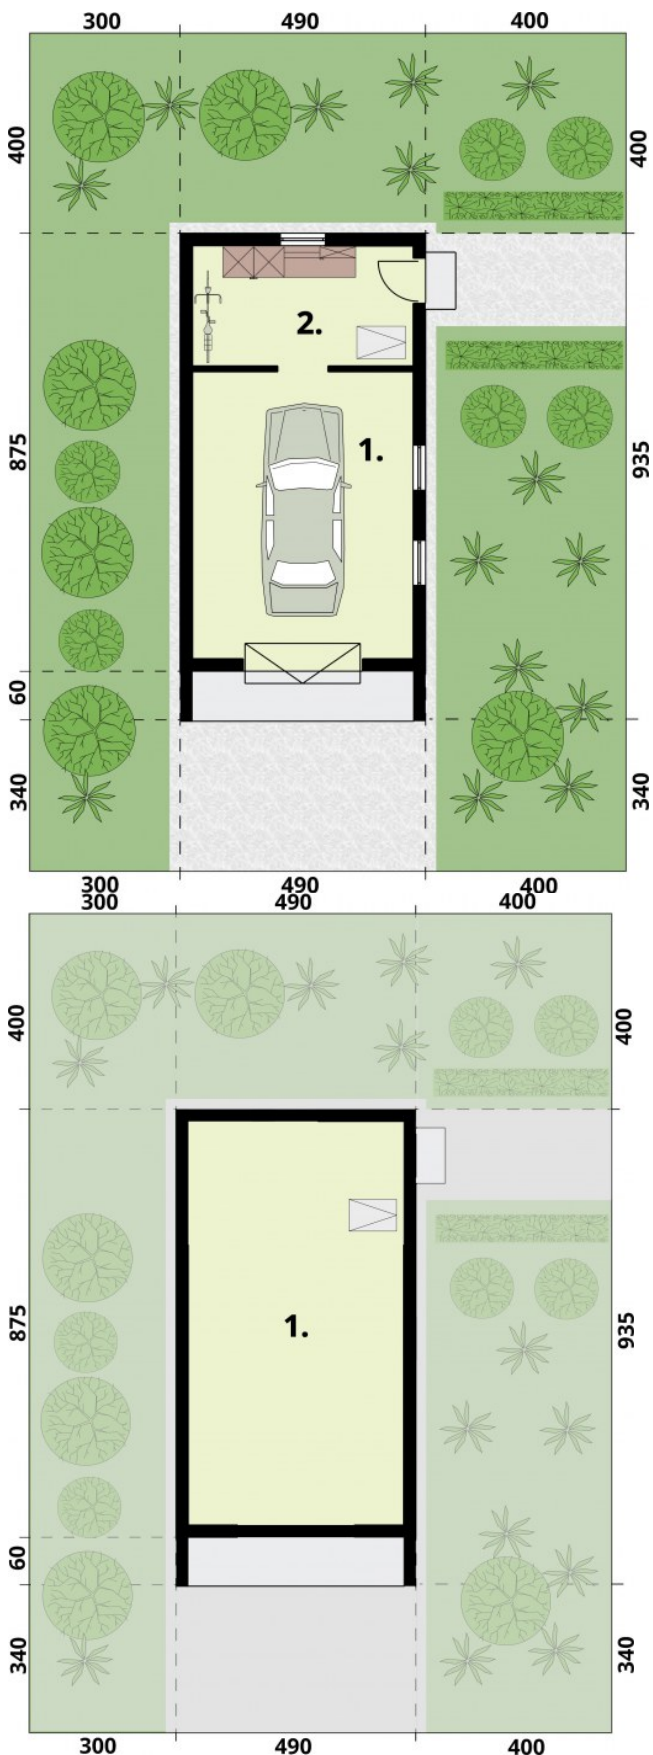

### Przyziemie

Nr	Nazwa	Pow. użytkowa[m <sup>2</sup> ]	Pow. netto[m <sup>2</sup> ]
1.	Pom. gospodarcze	10.36	10.36
2.	Garaż	25.91	25.91
<b>Suma</b>		<b>36.27</b>	<b>36.27</b>

### Rzut poddasza

Nr	Nazwa	Pow. użytkowa[m <sup>2</sup> ]	Pow. netto[m <sup>2</sup> ]
1	Poddasze	7.38	36
<b>Suma</b>		<b>7.38</b>	<b>36</b>