



G365A budynek gospodarczy

890 zł


O projekcie

G365A projekt budynku gospodarczego w stylu nowoczesnej stodoły, siding drewniany
Brama garażowa o wymiarach 2,4x2,4m.

Dane techniczne

Powierzchnia użytkowa	35.27 m ²
Powierzchnia zabudowy	43.23 m ²
Powierzchnia kondygnacji netto	35.27 m ²
Powierzchnia całkowita	47.70 m ²
Kubatura	170.00 m ³
Kąt nachylenia dachu	40°
Wymiary budynku długość x szerokość	9.35 x 4.90 m
Wysokość budynku	4.80 m
Min. wymiary działki długość x szerokość	16.75 x 11.90 m

Rzuty i przekroje

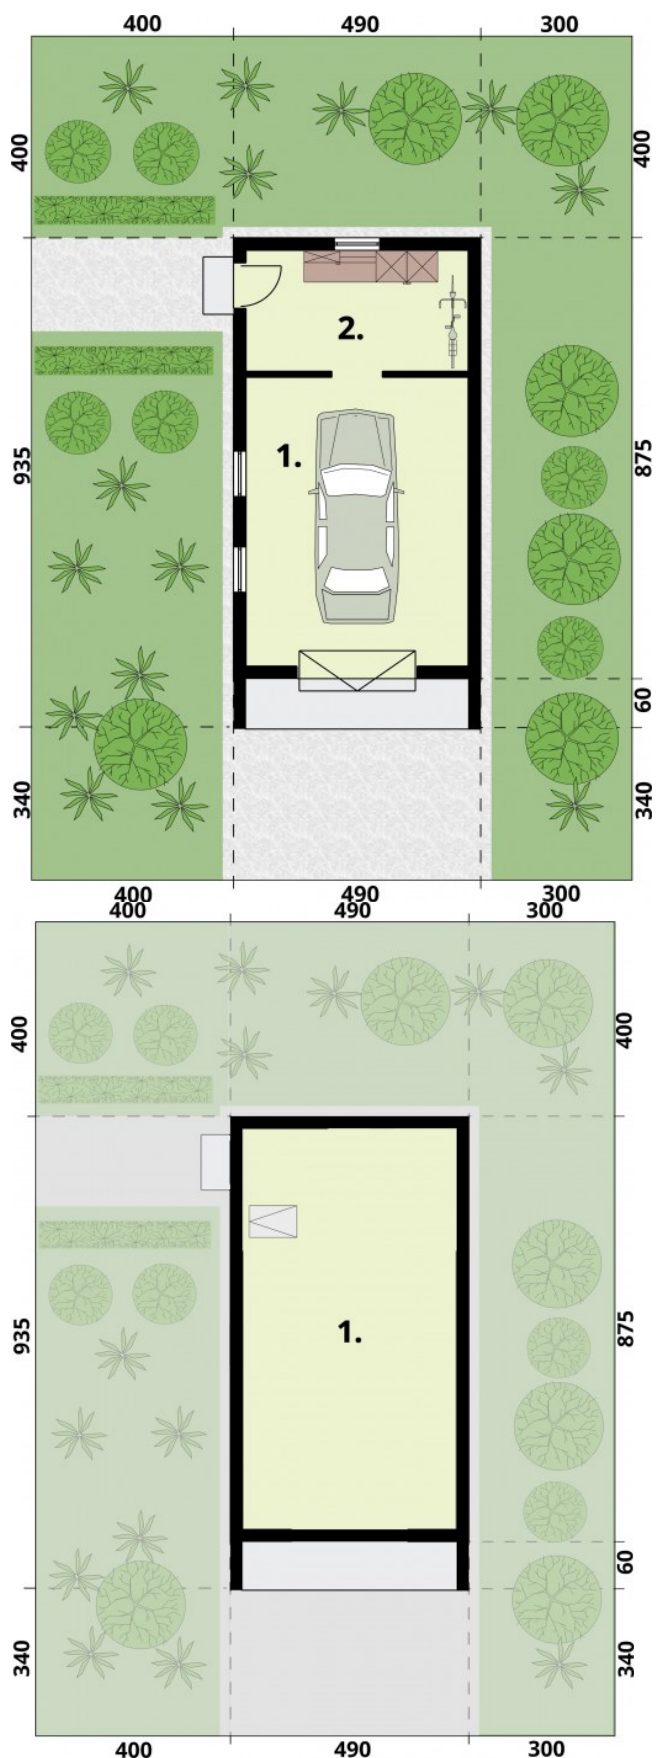

Przyziemie

Nr	Nazwa	Pow. użytkowa[m ²]	Pow. netto[m ²]
1.	Pom. gospodarcze	10.36	10.36
2.	Garaż	25.91	25.91
Suma		36.27	36.27

Rzut poddasza

Nr	Nazwa	Pow. użytkowa[m ²]	Pow. netto[m ²]
1	Poddasze	7.38	36
Suma		7.38	36