



## G4 z bali drewnianych, garaż jednostanowiskowy z poddaszem

**1190 zł**

### O projekcie


Garaż jednostanowiskowy z poddaszem.  
Brama garażowa o wymiarach 2,8x2,2m.

Projekt garażu składa się z czterech egzemplarzy a w tym części architektonicznej, konstrukcyjnej i instalacji wewnętrznej elektrycznej. W projekcie załączone są podstawowe zestawienie stali, drewna i stolarki okienno-drzwiowej. Do projektu dołączamy bezpłatną zgodę na wprowadzenie zmian, oświadczenie projektantów o wykonaniu projektu zgodnie z obowiązującymi normami i przepisami oraz kserokopie uprawnień projektantów wraz z aktualnym wpisem do izby.

### Dane techniczne

|                                             |                       |
|---------------------------------------------|-----------------------|
| Powierzchnia użytkowa                       | 75.48 m <sup>2</sup>  |
| Powierzchnia zabudowy                       | 47.44 m <sup>2</sup>  |
| Powierzchnia kondygnacji netto              | 0.00 m <sup>2</sup>   |
| Powierzchnia całkowita                      | 94.88 m <sup>2</sup>  |
| Kubatura                                    | 234.50 m <sup>3</sup> |
| Kąt nachylenia dachu                        | 35°                   |
| Wymiary budynku<br>długość x szerokość      | 5.30 x 8.95 m         |
| Wysokość budynku                            | 5.75 m                |
| Min. wymiary działki<br>długość x szerokość | 15.95 x 12.80 m       |

## Rzuty i przekroje

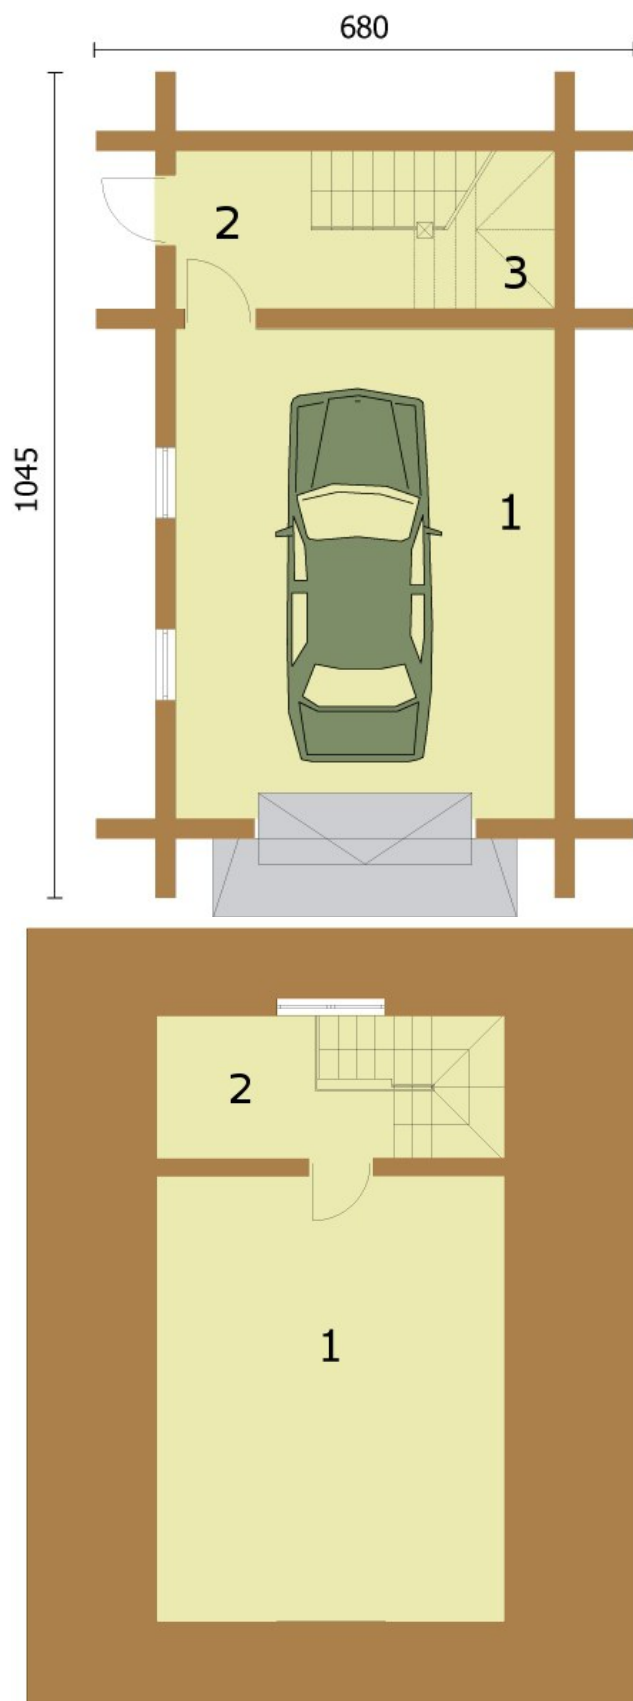

**Rzut przyziemia**

| Nr          | Nazwa       | Pow. użytkowa[m <sup>2</sup> ] | Pow. netto[m <sup>2</sup> ] |
|-------------|-------------|--------------------------------|-----------------------------|
| 3.          | Schowek     | 1.8                            | 0                           |
| 1.          | Garaż       | 29.76                          | 0                           |
| 2.          | Komunikacja | 7.16                           | 0                           |
| <b>Suma</b> |             | <b>38.72</b>                   | <b>0</b>                    |

**Rzut poddasza**

| Nr          | Nazwa       | Pow. użytkowa[m <sup>2</sup> ] | Pow. netto[m <sup>2</sup> ] |
|-------------|-------------|--------------------------------|-----------------------------|
| 1.          | Poddasze    | 30.3                           | 0                           |
| 2.          | Komunikacja | 6.46                           | 0                           |
| <b>Suma</b> |             | <b>36.76</b>                   | <b>0</b>                    |